



ΕΦΗΜΕΡΙΣ ΤΗΣ ΚΥΒΕΡΝΗΣΕΩΣ
ΤΗΣ ΕΛΛΗΝΙΚΗΣ ΔΗΜΟΚΡΑΤΙΑΣ

ΤΕΥΧΟΣ ΤΕΤΑΡΤΟ Αρ. Φύλλου **1164**

22 Δεκεμβρίου 1995

ΠΕΡΙΕΧΟΜΕΝΑ

ΑΝΑΔΑΣΩΣΕΙΣ
ΑΠΟΦΑΣΕΙΣ

ΑΠΑΛΛΟΤΡΙΩΣΕΙΣ
ΑΝΑΚΟΙΝΩΣΕΙΣ

ΠΟΛΕΟΔΟΜΙΑ
ΑΠΟΦΑΣΕΙΣ

ΑΝΑΔΑΣΩΣΕΙΣ
ΑΠΟΦΑΣΕΙΣ

Αριθ. 5186 (1)

Κήρυξη αναδασωτέας έκτασης εμβαδού εκατόν πενήντα επτά (157) στρεμμάτων στη θέση «Τουρλού» περιφερείας Κοινότητας Αμιρών Ν. Ηρακλείου.

Ο ΠΕΡΙΦΕΡΕΙΑΚΟΣ ΔΙΕΥΘΥΝΤΗΣ Ν. ΗΡΑΚΛΕΙΟΥ

Έχοντας υπόψη:

1) Το Ν. 2218/94 «Ίδρυση Νομαρχιακής Αυτοδιοίκησης, τροποποίηση διατάξεων για την Πρωτοβάθμια Αυτοδιοίκηση και την περιφέρεια και άλλες διατάξεις» (ΦΕΚ 90/τ.Α'/1994), όπως τροποποιήθηκε με το Ν. 2240/94 «Συμπλήρωση διατάξεων για τη Νομαρχιακή Αυτοδιοίκηση και άλλες διατάξεις» (ΦΕΚ 153/τ.Α'/94).

2) Την αριθμ. 52643/14.11.1994 εγκύκλιο του Υπουργείου Εσωτερικών και το 60773/339/7.2.1995 έγγραφο του Νομικού τμήματος Υπουργείου Γεωργίας με τα οποία παρέχονται οδηγίες και βασικές επισημάνσεις για την εφαρμογή των παραπάνω νόμων.

3) Τις διατάξεις του άρθρου 117 παρ. 3 του Συντάγματος της Χώρας.

4) Τις διατάξεις του Ν. 3200/55 «περί διοικητικής αποκέντρωσης» όπως τροποποιήθηκαν και συμπληρώθηκαν μεταγενέστερα με το Ν.Δ. 532/1970.

5) Τις διατάξεις του Ν. 998/79 «Περί προστασίας των δασών και δασικών εν γένει εκτάσεων της Χώρας» (ΦΕΚ 289/1979 τ.Α') και ειδικότερα του άρθρου 38 παρ.1 σε συνδυασμό με το άρθρο 41 παρ.1.

6) Τις διαταγές του Υπουργείου Γεωργίας:

α) 160417/1180/8.1.80, β) 18244/3049/24.9.80, γ) 178936/1496/20.11.81.

7) Το άρθρο 12 Ν. 2040/1992 «Ρύθμιση θεμάτων αρμοδιότητας Υπουργείου Γεωργίας και Νομικών Προσώπων εποπτείας του και άλλες διατάξεις» (ΦΕΚ 70/Α/92).

8) Το 851444/1468/9.9.1992 έγγραφο του Τμήματος Αναδασώσεων του Υπουργείου Γεωργίας σύμφωνα με το οποίο θα πρέπει να κοινοποιούνται αμέσως σ' αυτό όλες οι πράξεις κηρύξεως ως αναδασωτέων των εκτάσεων που αλλοιώνοντα καθώς και τις τυχόν άρσεις που στέλνονται στο Εθνικό Τυπογραφείο για δημοσίευση στην Εφημερίδα της Κυβερνήσεως χωρίς να αναμένεται η δημοσίευσή τους η οποία συνήθως καθυστερεί.

9) Την αριθμ. 5034/5.12.1995 εισήγηση της Δ/νσης Δασών Ηρακλείου για κήρυξη ως αναδασωτέας της εκτάσεως που αναφέρεται στο θέμα, της οποίας η βλάστηση καταστράφηκε από πυρκαγιά, με σκοπό τη διατήρηση του δασικού χαρακτήρα της και την αποκατάσταση της δασικής βλαστήσεως με φυσική αναγέννηση.

10) Την αριθμ. 1901/18.4.1988 απόφαση Νομάρχη Ηρακλείου, και την αριθμ. 6558/6.2.1995 δικιά μας σχετικά με τον ορισμό εισηγητών και μεταβίβαση εξουσίας υπογραφής εγγράφων και άλλων πράξεων στους προϊσταμένους και υπαλλήλους των Υπηρεσιών Διανομαρχιακού και Νομαρχιακού Επιπέδου, αποφασίζουμε:

Κηρύσσουμε αναδασωτέα, με σκοπό τη διατήρηση του δασικού χαρακτήρα της και την επαναφορά της δασικής βλάστησης στην προ της πυρκαγιάς κατάσταση με φυσική αναγέννηση, τη δημόσια δασική έκταση, (δάσος και δασική έκταση) εμβαδού εκατόν πενήντα επτά (157) στρεμμάτων που βρίσκεται στη θέση «Τουρλού» περιφερείας Κοινότητας Αμιρών, προσδιορίζεται από τα στοιχεία Α, Β, Γ, Δ, Ε, Ζ, Η, Θ, Ι, Κ, Λ στο με ημερομηνία 6.11.1995 συνημμένο τοπογραφικό της Δασοπόνου Δασονομείου Καστελίου Πεδιάδος Ευανθίας Μαγκουφάκη, το οποίο έχει θεωρηθεί από το Δ/ντή Δασών Ηρακλείου.


Η έκταση έχει όρια:

Ανατολικά: Δάσος τραχείας πεύκης και δασικό δρόμο,

Δυτικά: Δάσος τραχείας πεύκης,
Βόρεια: Αραιό δάσος τραχείας πεύκης,
Νότια: Δάσος τραχείας πεύκης και δασικό δρόμο,
όπως φαίνεται και στο συνημμένο διάγραμμα το οποίο αποτελεί αναπόσπαστο μέρος της απόφασης αυτής.

Η απόφαση αυτή να δημοσιευθεί στην Εφημερίδα της Κυβερνήσεως.

Ηράκλειο, 7 Δεκεμβρίου 1995
Ο Περιφερειακός Διευθυντής
ΜΑΝΩΛΗΣ ΟΘΩΝΑΣ

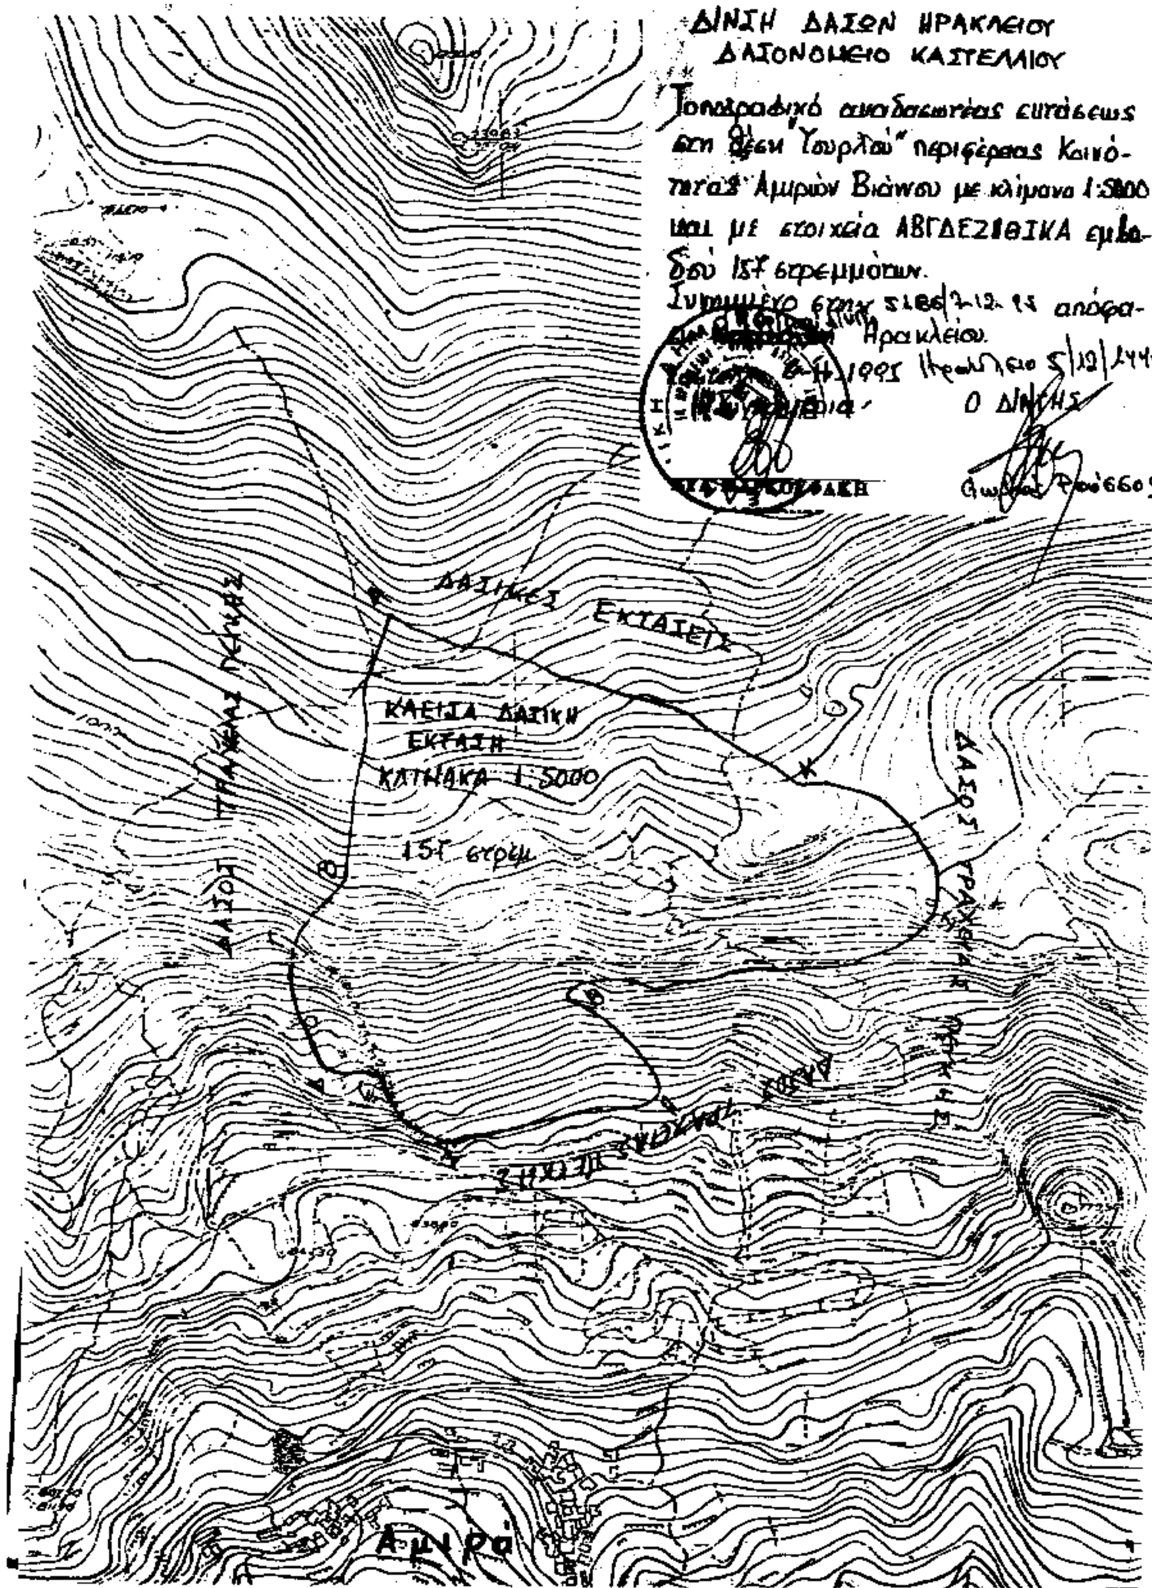

Αριθ. 3674 (2)

Κήρυξη αναδασωτέας έκτασης 20,025 στρεμ. στη θέση «Καλαμάκια» περιφερείας Δήμου Αλοννήσου Νομού Μαγνησίας.

Ο ΠΕΡΙΦΕΡΕΙΑΚΟΣ ΔΙΕΥΘΥΝΤΗΣ Ν. ΜΑΓΝΗΣΙΑΣ

Έχοντας υπόψη:

1. Τις διατάξεις για διοικητική αποκέντρωση.
2. Τις διατάξεις του άρθρου 117 παρ. 3 του Συντάγματος.
3. Τις διατάξεις του Ν. 998/79 «περί προστασίας δασών κ.λπ.» και ειδικότερα:
α) Του άρθρου 41 παρ. 1,
β) Του άρθρου 38 παρ. 1.
4. Τις διαταγές του Υπουργείου Γεωργίας:
α) 160417/1180/8.7.80, β) 182447/3049/24.9.80.
5. Την αριθμ. 2948/4.12.95 πρόταση του Δασαρχείου Σκοπέλου με την οποία προτείνεται η κήρυξη της έκτασης που αναφέρεται στο θέμα ως αναδασωτέας.
6. Την με αριθμ. 14650/87 απόφαση του Νομάρχη Μαγνησίας, με την οποία ανατέθηκε η αρμοδιότητα υπογραφής των αποφάσεων κηρύξεως εκτάσεων ως αναδασωτέων, στο Δ/ντή Δασών Μαγνησίας.
7. Τις διατάξεις του άρθρου 4 Ν. 2240/94 «Συμπλήρωση διατάξεων για τη Νομαρχιακή Αυτοδιοίκηση κ.ά. διατάξεις».
8. Την αριθμ. 6898/13.3.95 απόφαση του Περιφερειακού Διευθυντή Μαγνησίας, στην οποία ορίζεται ότι διατηρούνται σε ισχύ όλες οι μέχρι τούδε εκδοθείσες αποφάσεις του Νομάρχη Μαγνησίας «περί μεταβιβάσεως αρμοδιοτήτων αυτού στα αρμόδια όργανα των Υπηρεσιών του Νομού» και υπογράφονται εις το εξής με εντολή Περιφερειακού Διευθυντή, αποφασίζουμε:

Κηρύσσουμε αναδασωτέα με σκοπό τη διατήρηση του χαρακτήρα της ως δασικής έκτασης και την αποκατάσταση με φυσική αναγέννηση της βλάστησης που αποτεφρώθηκε τη δημόσια, διακατεχόμενη από το Δήμο Αλοννήσου δασική έκταση, εμβαδού 20,025 στρεμμάτων που βρίσκεται στη θέση «Καλαμάκια» περιφερείας Δήμου Αλοννήσου, προσδιορίζεται από τα στοιχεία Α, Β, ... Λ, Ν, Α και έχει όρια:

Ανατολικά: Αγρόκτημα Καλλιόπης Παπαβασιλείου,

Δυτικά: Δημόσια, διακατεχόμενη από το Δήμο Αλοννήσου, δασική έκταση,

Βόρεια: Δημόσια, διακατεχόμενη από το Δήμο Αλοννήσου, δασική έκταση,

Νότια: Δημόσια, διακατεχόμενη από το Δήμο Αλοννήσου, δασική έκταση,

όπως φαίνεται στο συνημμένο διάγραμμα που αποτελεί αναπόσπαστο μέρος της απόφασης αυτής.


Η απόφαση αυτή να δημοσιευθεί στην Εφημερίδα της Κυβερνήσεως.

Βόλος, 8 Δεκεμβρίου 1995

Με εντολή Περιφ. Διευθυντή
Ο Διευθυντής Δασών
Ε. ΣΤΑΘΑΡΑΚΟΣ

ΤΟΠΟΓΡΑΦΙΚΟ ΣΧΕΔΙΑΓΡΑΜΜΑ

ΚΛΙΜΑΚΑ 1:1500

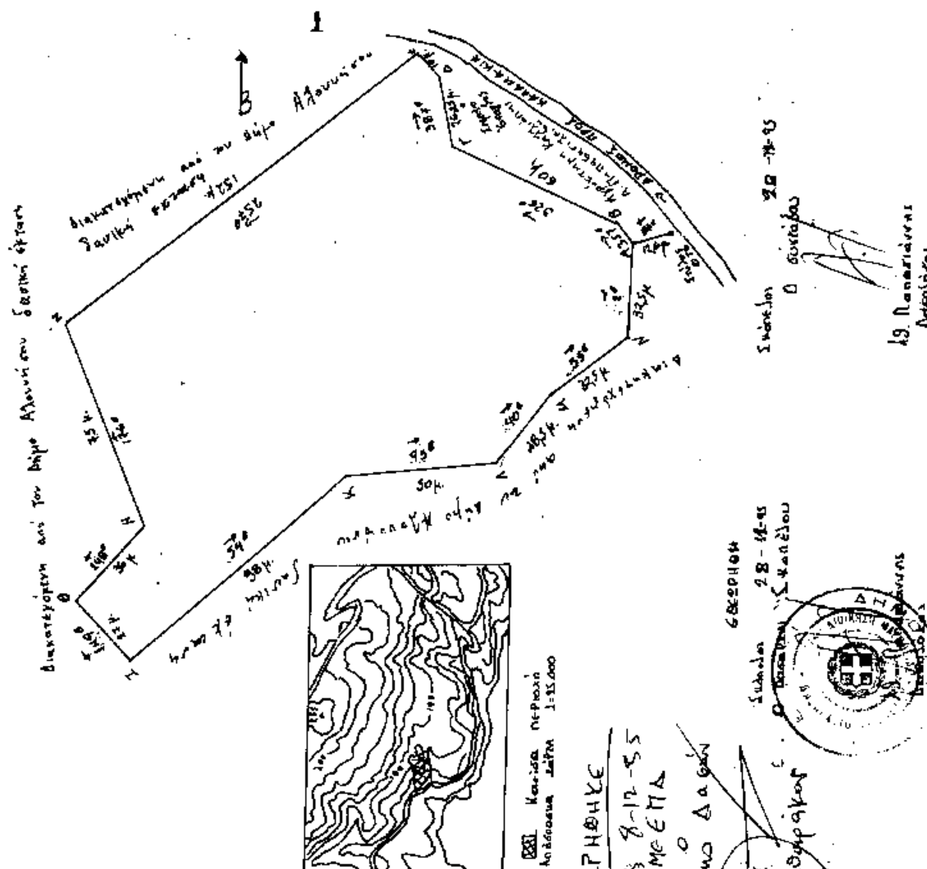

ΑΠΑΛΛΟΤΡΙΩΣΕΙΣ

ΑΝΑΚΟΙΝΩΣΕΙΣ

Αριθ. Η 4661 (3)

Ανακοίνωση παρακατάθεσης αποζημίωσης ακινήτων που απαλλοτριώθηκαν προς βελτίωση πρανούς της ΝΕΟ Κορίνθου - Πατρών χ.θ. 159 + 000.

Ο ΝΟΜΑΡΧΗΣ ΑΧΑΪΑΣ

Σύμφωνα με τα άρθρα 7 και 8 του Ν.Δ/τος 797/71 «περί αναγκαστικών απαλλοτριώσεων» γνωστοποιεί:

1) Σε όσους έχουν ή διεκδικούν δικαιώματα κυριότητας σε ακίνητα που απαλλοτριώθηκαν αναγκαστικά με την 1654/25.8.92 απόφαση για τη βελτίωση πρανούς της ΝΕΟ Κορίνθου - Πατρών χ.θ. 159 + 000.

2) Στους ενυπόθηκους δανειστές και τρίους διεκδικητές των ακινήτων αυτών ότι η αποζημίωση της εδαφικής επιφάνειας, των επικειμένων και των υποκειμένων της, όπως περιγράφονται στο σχετικό κτηματολογικό πίνακα που καθορίσθηκε με την αρ. 147/1995 απόφαση Μονομελούς Πρωτοδικείου Αιγίου, έχει παρακατατεθεί στο Ταμείο Παρακαταθηκών και Δανείων - Υποκατάστημα Πατρών.

Σχετικά έχει εκδοθεί το αρ. 54/25.10.95 Γραμμάτιο συστάσεως Παρακαταθήκης ποσού ενός εκατομμυρίου σαράντα οκτώ χιλιάδων τετρακοσίων πενήντα δραχμών (1.048.450).

Η αποζημίωση θα δοθεί στα πρόσωπα που έχουν αναγνωρισθεί δικαιούχοι κατά τη νόμιμη διαδικασία.

Η ανακοίνωση αυτή θα δημοσιευθεί στην Εφημερίδα της Κυβερνήσεως.

Πάτρα, 7 Δεκεμβρίου 1995

Ο Νομάρχης

ΣΤ. ΑΘΑΝΑΣΟΠΟΥΛΟΣ-ΣΕΡΕΤΗΣ

(4)

Ειδοποίηση για παρακατάθεση προσωρινής αποζημίωσης ιδιοκτητών έκτασης που βρίσκεται στην περιοχή «Λιούμη» του Δήμου Αιγάλεω Ν. Αττικής και που απαλλοτριώθηκε υπέρ και με δαπάνη του ΟΣΚ, με σκοπό την ανέγερση διδακτηρίου του 6ου Νηπιαγωγείου Αιγάλεω Ν. Αττικής.

ΟΡΓΑΝΙΣΜΟΣ ΣΧΟΛΙΚΩΝ ΚΤΙΡΙΩΝ

Το Νομικό Πρόσωπο Δημοσίου Δικαίου με την επωνυμία «ΟΡΓΑΝΙΣΜΟΣ ΣΧΟΛΙΚΩΝ ΚΤΙΡΙΩΝ», που εδρεύει στην Αθήνα και επί της οδού Φαβιέρου 30, ειδοποιεί ότι σύμφωνα με την 1017874/1046/0010/2.3.93 (ΦΕΚ 286/ τ.Δ'/26.3.93), κοινή απόφαση των Υπουργών Εθνικής Παιδείας και Θρησκευμάτων και Οικονομικών, για την κήρυξη αναγκαστικής απαλλοτρίωσης, υπέρ και με δαπάνη του ΟΣΚ έκτασης εμβαδού 957,90 μ² (και σύμφωνα με το οριστικό διάγραμμα της κτηματογράφου Μηχανικού 950,47 μ²) που βρίσκεται στην περιοχή «Λιούμη» του Δήμου Αιγάλεω Ν. Αττικής (Τμήμα Ο.Τ. 336) και μεταξύ των οδών Αρχιμήδους και Ηρακλείτου και προορίζεται για την ανέγερση διδακτηρίου του 6ου Νηπιαγωγείου Αιγάλεω Ν. Αττικής κατέθεσε στο Ταμείο Παρακαταθηκών και Δανείων υπέρ των δικαιούχων ιδιοκτητών την προσωρινή αποζημίωση που καθορίστηκε σύμφωνα με την 92/ 25.1.95 απόφαση του Μονομελούς Πρωτοδικείου Αθηνών και εκδόθηκε το 3035/27.11.95 γραμμάτιο σύστασης παρακατάθεσης για ποσό 47.523.500 δρχ.

Η ανακοίνωση αυτή θα δημοσιευθεί στην Εφημερίδα της Κυβερνήσεως.

Αθήνα, 4 Δεκεμβρίου 1995

Ο Πρόεδρος

ΧΑΡ. ΦΛΕΣΟΥΡΑΣ

(5)

Ειδοποίηση για παρακατάθεση προσωρινής αποζημίωσης ιδιοκτητών έκτασης που βρίσκεται στην περιοχή του Δήμου Αιγάλεω Ν. Αττικής και που απαλλοτριώθηκε υπέρ και με δαπάνη του ΟΣΚ, με σκοπό την ανέγερση διδακτηρίου του 19ου Δημοτικού Σχολείου Αθηνών.

ΟΡΓΑΝΙΣΜΟΣ ΣΧΟΛΙΚΩΝ ΚΤΙΡΙΩΝ

Το Νομικό Πρόσωπο Δημοσίου Δικαίου με την επωνυμία «ΟΡΓΑΝΙΣΜΟΣ ΣΧΟΛΙΚΩΝ ΚΤΙΡΙΩΝ», που εδρεύει στην Αθήνα και επί της οδού Φαβιέρου 30, ειδοποιεί ότι σύμφωνα με την 1061438/3545/0010/17.5.93 (ΦΕΚ 616/ τ.Δ'/2.6.93), κοινή απόφαση των Υπουργών Εθνικής Παιδείας και Θρησκευμάτων και Οικονομικών, για την κήρυξη αναγκαστικής απαλλοτρίωσης, υπέρ και με δαπάνη του ΟΣΚ έκτασης εμβαδού 1838,90 μ² (και σύμφωνα με το οριστικό διάγραμμα της κτηματογράφου Μηχ. Ευαγ. Χύτα 1799,88 μ²) που βρίσκεται στην περιοχή του Δήμου Αιγάλεω Ν. Αττικής (Τμήμα Ο.Τ. 518) και μεταξύ των οδών Καλπακίου και Υπολοχαγού Μηλιώνη και προορίζεται για την ανέγερση διδακτηρίου του 19ου Δημ. Σχολείου Αιγάλεω, κατέθεσε στο Ταμείο Παρακαταθηκών και Δανείων υπέρ των δικαιούχων ιδιοκτητών την προσωρινή αποζημίωση που καθορίστηκε σύμφωνα με την 184/8.2.95 απόφαση του Μονομελούς Πρωτοδικείου Αθηνών και εκδόθηκε το 3034/27.11.95 γραμμάτιο σύστασης παρακατάθεσης για ποσό 139.129.200 δρχ.

Η ανακοίνωση αυτή θα δημοσιευθεί στην Εφημερίδα της Κυβερνήσεως.

Αθήνα, 4 Δεκεμβρίου 1995

Ο Πρόεδρος

ΧΑΡ. ΦΛΕΣΟΥΡΑΣ

ΠΟΛΕΟΔΟΜΙΑ

ΑΠΟΦΑΣΕΙΣ

Αριθ. ΔΠΠ & Τ 4345 (6)

Τροποποίηση ρυμοτομικού σχεδίου στη συμβολή των οδών Τατσούλων και Αρκαδιουπόλεως στο Ο.Τ. 495 στην πόλη της Κομοτηνής Ν. Ροδόπης.

Ο ΝΟΜΑΡΧΗΣ ΡΟΔΟΠΗΣ

Έχοντας υπόψη:

1. Τις διατάξεις του Ν.Δ/τος 17.7.1923 «περί σχεδίων πόλεων κωμών κ.λπ.» και ειδικότερα τα άρθρα 3, 9 και 70 όπως ισχύουν σήμερα.

2. Το Π.Δ/γμα 22.9.1933 «περί εγκρίσεως του ρυμοτομικού σχεδίου πόλεως Κομοτηνής», (ΦΕΚ 279 Α/29.9.33) όπως τροποποιήθηκε μεταγενέστερα.

3. Τις διατάξεις του Α.Ν. 314/68 (ΦΕΚ 47Α/68) όπως τροποποιήθηκαν και συμπληρώθηκαν με το υπ' αριθμ. 1018/71 Ν.Δ/γμα (ΦΕΚ 220Α/71) και την παρ. 3 του άρθρου 34 του Ν. 1577/85 (ΦΕΚ 210 Α/18.12.85).

4. Τις διατάξεις του Ν. 1577/85 «περί ΓΟΚ» ΦΕΚ 210Α/18.12.85).

5. Τις διατάξεις του Π.Δ/τος 183/86 (ΦΕΚ 70Α/86).

6. Την με αριθμ. 435/95 γνωμοδότηση του Δημοτικού Συμβουλίου Κομοτηνής.

7. Το με αριθμ. πρωτ. 17747/30.10.95 έγγραφο του Δήμου Κομοτηνής με το οποίο διαβιβάσθηκε ο φάκελλος δικαιολογητικών για την τροποποίηση του ρυμοτομικού σχεδίου στο Ο.Τ. 495 της πόλεως Κομοτηνής.

8. Την με αριθ. 8/63/95 γνωμοδότηση του ΣΧΟΠ Ν. Ροδόπης, αποφασίζουμε:

Τροποποιούμε το ρυμοτομικό σχέδιο της πόλεως Κομοτηνής στη συμβολή των οδών Τατσουλών και Αρκαδιουπόλεως στο Ο.Τ. 495 για την κατάργηση του προκηπίου πλάτους 2,00 μ. επί της οδού Αρκαδιουπόλεως, όπως ειδικότερα φαίνεται στο τοπογραφικό διάγραμμα που συνέταξε ο τεχνολόγος Πολιτικός μηχανικός Γεώργιος Γούλας με κλίμακα 1:500, το οποίο θεωρήθηκε από το Δήμο Κομοτηνής και την Δ.Π.Π. & Τ. Ν. Ροδόπης και συνοδεύει την παρούσα απόφαση.

Από τις διατάξεις της παρούσας αποφάσεως δεν προκαλείται δαπάνη σε βάρος του προϋπολογισμού του Δήμου Κομοτηνής.

Η απόφαση αυτή μαζί με το τοπογραφικό διάγραμμα που την συνοδεύει να δημοσιευθεί στην Εφημερίδα της Κυβερνήσεως.

Κομοτηνή, 13 Δεκεμβρίου 1995

Ο Νομάρχης
ΣΤΕΡΓΙΟΣ ΣΤΑΥΡΟΠΟΥΛΟΣ

ΠΡΟΤΑΣΗ ΤΡΟΠΟΠΟΙΗΣΗΣ

ΡΥΜΟΤΟΜΙΚΟΥ ΣΧΕΔΙΟΥ ΚΟΜΟΤΗΝΗΣ ΣΤΙΣ ΟΔΟΥΣ ΤΑΤΑΟΥΛΩΝ ΚΑΙ ΑΡΚΑΔΙΟΥΠΟΛΕΩΣ ΣΤΟ Ο.Τ. 495

ΚΛΙΜΑΚΑ 1 : 500

ΥΠΟΜΝΗΜΑ

- [illegible] ΡΥΜΟΤΟΜΙΚΗ - ΟΙΚΟΔΟΜΙΚΗ ΓΡΑΜΜΗ
- ΠΡΟΤΕΙΝΟΜΕΝΗ ΡΥΜΟΤΟΜΙΚΗ - ΟΙΚΟΔΟΜΙΚΗ ΓΡΑΜΜΗ
- ΚΑΤΑΡΓΟΥΜΕΝΗ ΟΙΚΟΔΟΜΙΚΗ ΓΡΑΜΜΗ

ΚΟΜΟΤΗΝΗ 5-10- [illegible]

Ο ΣΥΝΤΑΞΑΣ

ΓΕΩΡΓΙΟΣ Α. ΓΟΥΛΑΣ

Ο ΠΡΟΪΣΤΑΜΕΝΟΣ [illegible]

ΖΩΗ ΚΟΣΜΙΔΟΥ

ΠΟΛ/ΚΟΣ ΜΗΧ/ΚΟΣ



ΚΤΗΜΑΤΟΛΟΓΙΚΟΣ ΠΙΝΑΚΑΣ

1. Άγγελος Σακκαλής
2. Χαρίλαος Τσαούση
3. Στέργιος Κεραμιτζής

ΕΛΛΗΝΙΚΗ ΔΗΜΟΚΡΑΤΙΑ
ΝΟΜΑΡΧΙΑΚΗ ΑΥΤΟΔΙΟΙΚΗΣΗ
ΡΟΔΟΠΗΣ - ΕΒΡΟΥ

ΝΟΜΑΡΧΙΑΚΟ ΔΙΑΜΕΡΙΣΜΑ
ΡΟΔΟΠΗΣ
ΔΙΕΥΘΥΝΣΗ ΠΟΛΕΟΔΟΜΙΑΣ
ΠΕΡΙΒΑΛΛΟΝΤΟΣ & ΤΟΥΡΙΣΜΟΥ



ΕΘΝΙΚΟ ΤΥΠΟΓΡΑΦΕΙΟ

Εκδίδει την ΕΦΗΜΕΡΙΔΑ ΤΗΣ ΚΥΒΕΡΝΗΣΕΩΣ από το 1833

Διεύθυνση	:	Καποδιστρίου 34
Ταχ. Κώδικας	:	104 32
TELEX	:	22.3211 YPET GR
FAX	:	5234312

Οι Υπηρεσίες του **ΕΘΝΙΚΟΥ ΤΥΠΟΓΡΑΦΕΙΟΥ** λειτουργούν καθημερινά από **8.00'** έως **13.00'**

ΧΡΗΣΙΜΕΣ ΠΛΗΡΟΦΟΡΙΕΣ

* Πώληση ΦΕΚ όλων των Τευχών Σολωμού 51 τηλ.: 52.39.762
* ΒΙΒΛΙΟΘΗΚΗ: Σολωμού 51 τηλ.: 52.48.188
* Για φωτοαντίγραφα παλαιών τευχών στην οδό Σολωμού 51 τηλ.: 52.48.141
* Τμήμα πληροφόρησης: Για τα δημοσιεύματα των ΦΕΚ Σολωμού 51 τηλ.: 52.25.713 – 52.49.547

* Οδηγίες για δημοσιεύματα Ανωνύμων Εταιρειών και ΕΠΕ τηλ.: 52.48.785

Πληροφορίες για δημοσιεύματα Ανωνύμων Εταιρειών και ΕΠΕ τηλ.: 52.25.761

* Αποστολή ΦΕΚ στην επαρχία με καταβολή της αξίας του δια μέσου Δημοσίου Ταμείου Για πληροφορίες: τηλ.: 52.48.320

Τιμές κατά τεύχος της ΕΦΗΜΕΡΙΔΑΣ ΤΗΣ ΚΥΒΕΡΝΗΣΕΩΣ:

Κάθε τεύχος μέχρι 8 σελίδες δρχ. 100. Από 9 σελίδες μέχρι 16 δρχ. 150, από 17 έως 24 δρχ. 200

Από 25 σελίδες και πάνω η τιμή πώλησης κάθε φύλλου (8σέλιδου ή μέρους αυτού) αυξάνεται κατά 50 δρχ.

Μπορείτε να γίνετε συνδρομητής για όποιο τεύχος θέλετε. Θα σας αποστέλλεται με το Ταχυδρομείο.

ΕΤΗΣΙΕΣ ΣΥΝΔΡΟΜΕΣ

Κωδικός αριθ. κατάθεσης στο Δημόσιο Ταμείο 2531			Κωδικός αριθ. κατάθεσης στο Δημόσιο Ταμείο 3512	
Η ετήσια συνδρομή είναι:			Ποσοστό 5% υπέρ του Ταμείου Αλληλοβοηθείας του Προσωπικού (ΤΑΠΕΤ)	
α) Για το Τεύχος Α'	Δρχ.	20.000	Δρχ.	1.000
β) » » » Β'	»	40.000	»	2.000
γ) » » » Γ'	»	10.000	»	500
δ) » » » Δ'	»	40.000	»	2.000
ε) » » » Αναπτυξιακών Πράξεων	»	25.000	»	1.250
στ) » » » Ν.Π.Δ.Δ.	»	10.000	»	500
ζ) » » » ΠΑΡΑΡΤΗΜΑ	»	5.000	»	250
η) » » » Δελτ. Εμπ.& Βιομ. Ιδ.	»	10.000	»	500
θ) » » » Αν. Ειδικού Δικαστηρίου	»	3.000	»	150
ι) » » » Α.Ε. & Ε.Π.Ε.	»	210.000	»	10.500
ια) Για όλα τα Τεύχη εκτός ΤΑΕ-ΕΠΕ	»	110.000	»	5.500

Πληροφορίες: τηλ. 52.48.320

ΑΠΟ ΤΟ ΕΘΝΙΚΟ ΤΥΠΟΓΡΑΦΕΙΟ